




SCHNITT A

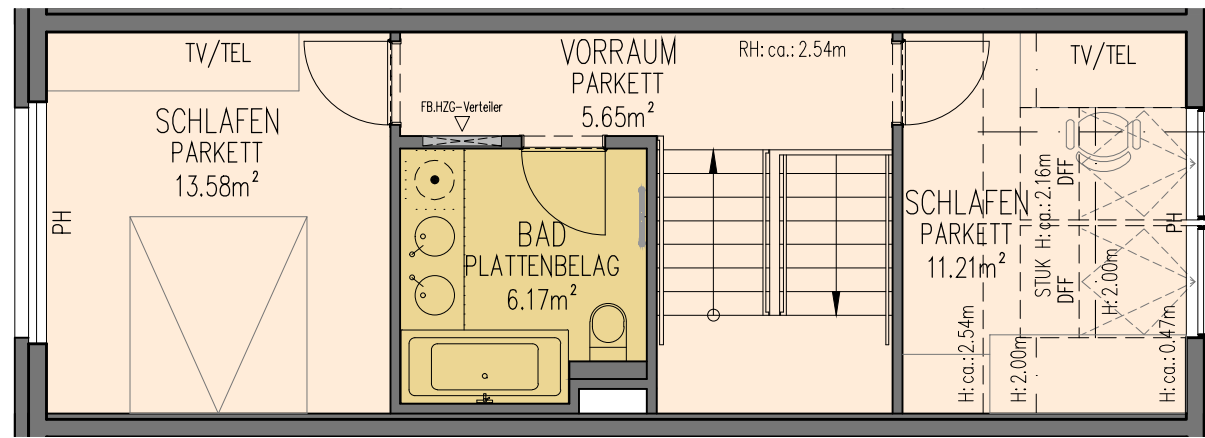

GRUNDRISS 1.DG

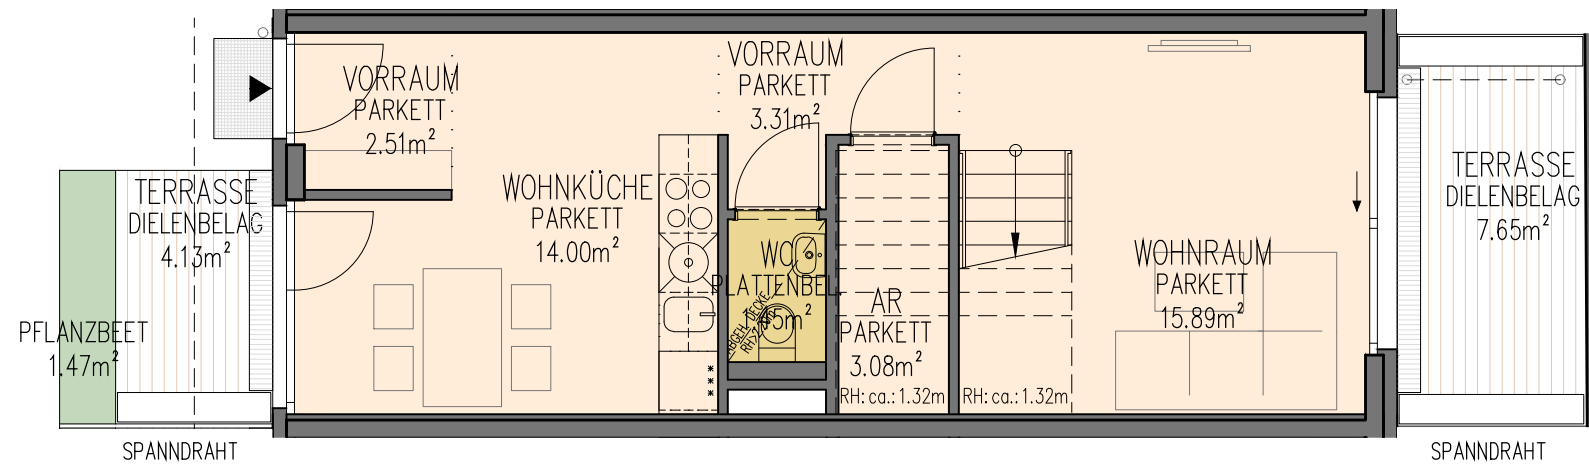


GRUNDRISS 1.OG

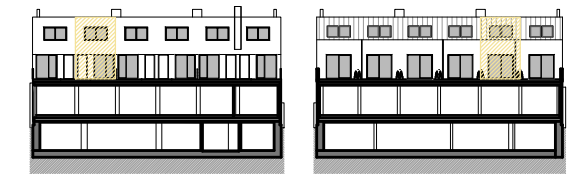

SÜDEN ANSICHT INNENHOF  
NORDEN ANSICHT GARTEN



ÜBERSICHT 1.OG GARTENTRAKT  
ÜBERSICHT 1.DG

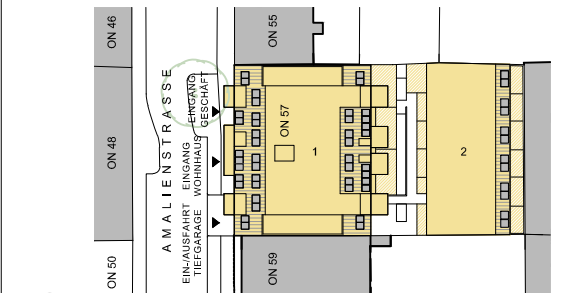

LAGEPLAN

<b>HAUS 05</b>	<b>1.OG + 1.DG</b>
<b>WNFL:</b>	<b>76,85m<sup>2</sup></b>
<b>TERRASSE:</b>	<b>11,78m<sup>2</sup></b>
<b>PFLANZBEET:</b>	<b>1,47m<sup>2</sup></b>

AMALIENSTRASSE 57, 1130 WIEN



GRUNDRISS

**UNVERBINDLICHE PLANKOPIE**

Ausstattung gemäß Baubeschreibung, die dargestellte Möblierung - ausgenommen 1 Küche je Top, Badewanne und / oder Dusche, Waschtisch und WC - ist nicht Bestandteil des Lieferumfanges und dient nur als Einrichtungsvorschlag.  
Alle dargestellten Gegenstände haben symbolhaften Charakter, Änderung der Küchenaufteilung vorbehalten. Spielplatz- und Gartengestaltung im Kaufpreis nicht enthalten.  
Druck- und Satzfehler, sowie Irrtümer und baulich bedingte Änderungen vorbehalten.  
Die Wohnungsgrößen sind Cirka - Angaben und können sich durch die Detailplanung geringfügig ändern. Maßgeblich ist in jedem Fall der Kaufvertrag.

DATUM: 06.03.2020

INDEX: -