

TOP 304

Nr.	Raum	Größe
01	Vorraum	4,10m ²
02	WC	1,78m ²
03	Wohnküche	40,38m ²
04	Zimmer 1	16,53m ²
05	Bad 1	4,53m ²
06	Bad 2	4,07m ²
07	Zimmer 2	11,26m ²
08	Zimmer 3	11,94m ²
09	Gang	3,11m ²



Gesamtfläche 97,70m²

Großbalkon 25,10m²


Summe 122,80m²

LEGENDE

- KS Kühlschrank
- GS Geschirrspüler
- WM Waschmaschine
- TR Trockner
- TV Fernseher
- ☼ Regendusche
- ☒ Gegensprechanlage
- ⊗ Lichtschalter
- ⊗ Deckenlicht
- ⊗ Wandlicht
- ⊗ Steckdose
- ⊕ Doppelsteckdose
- ⊖ Datensteckdose

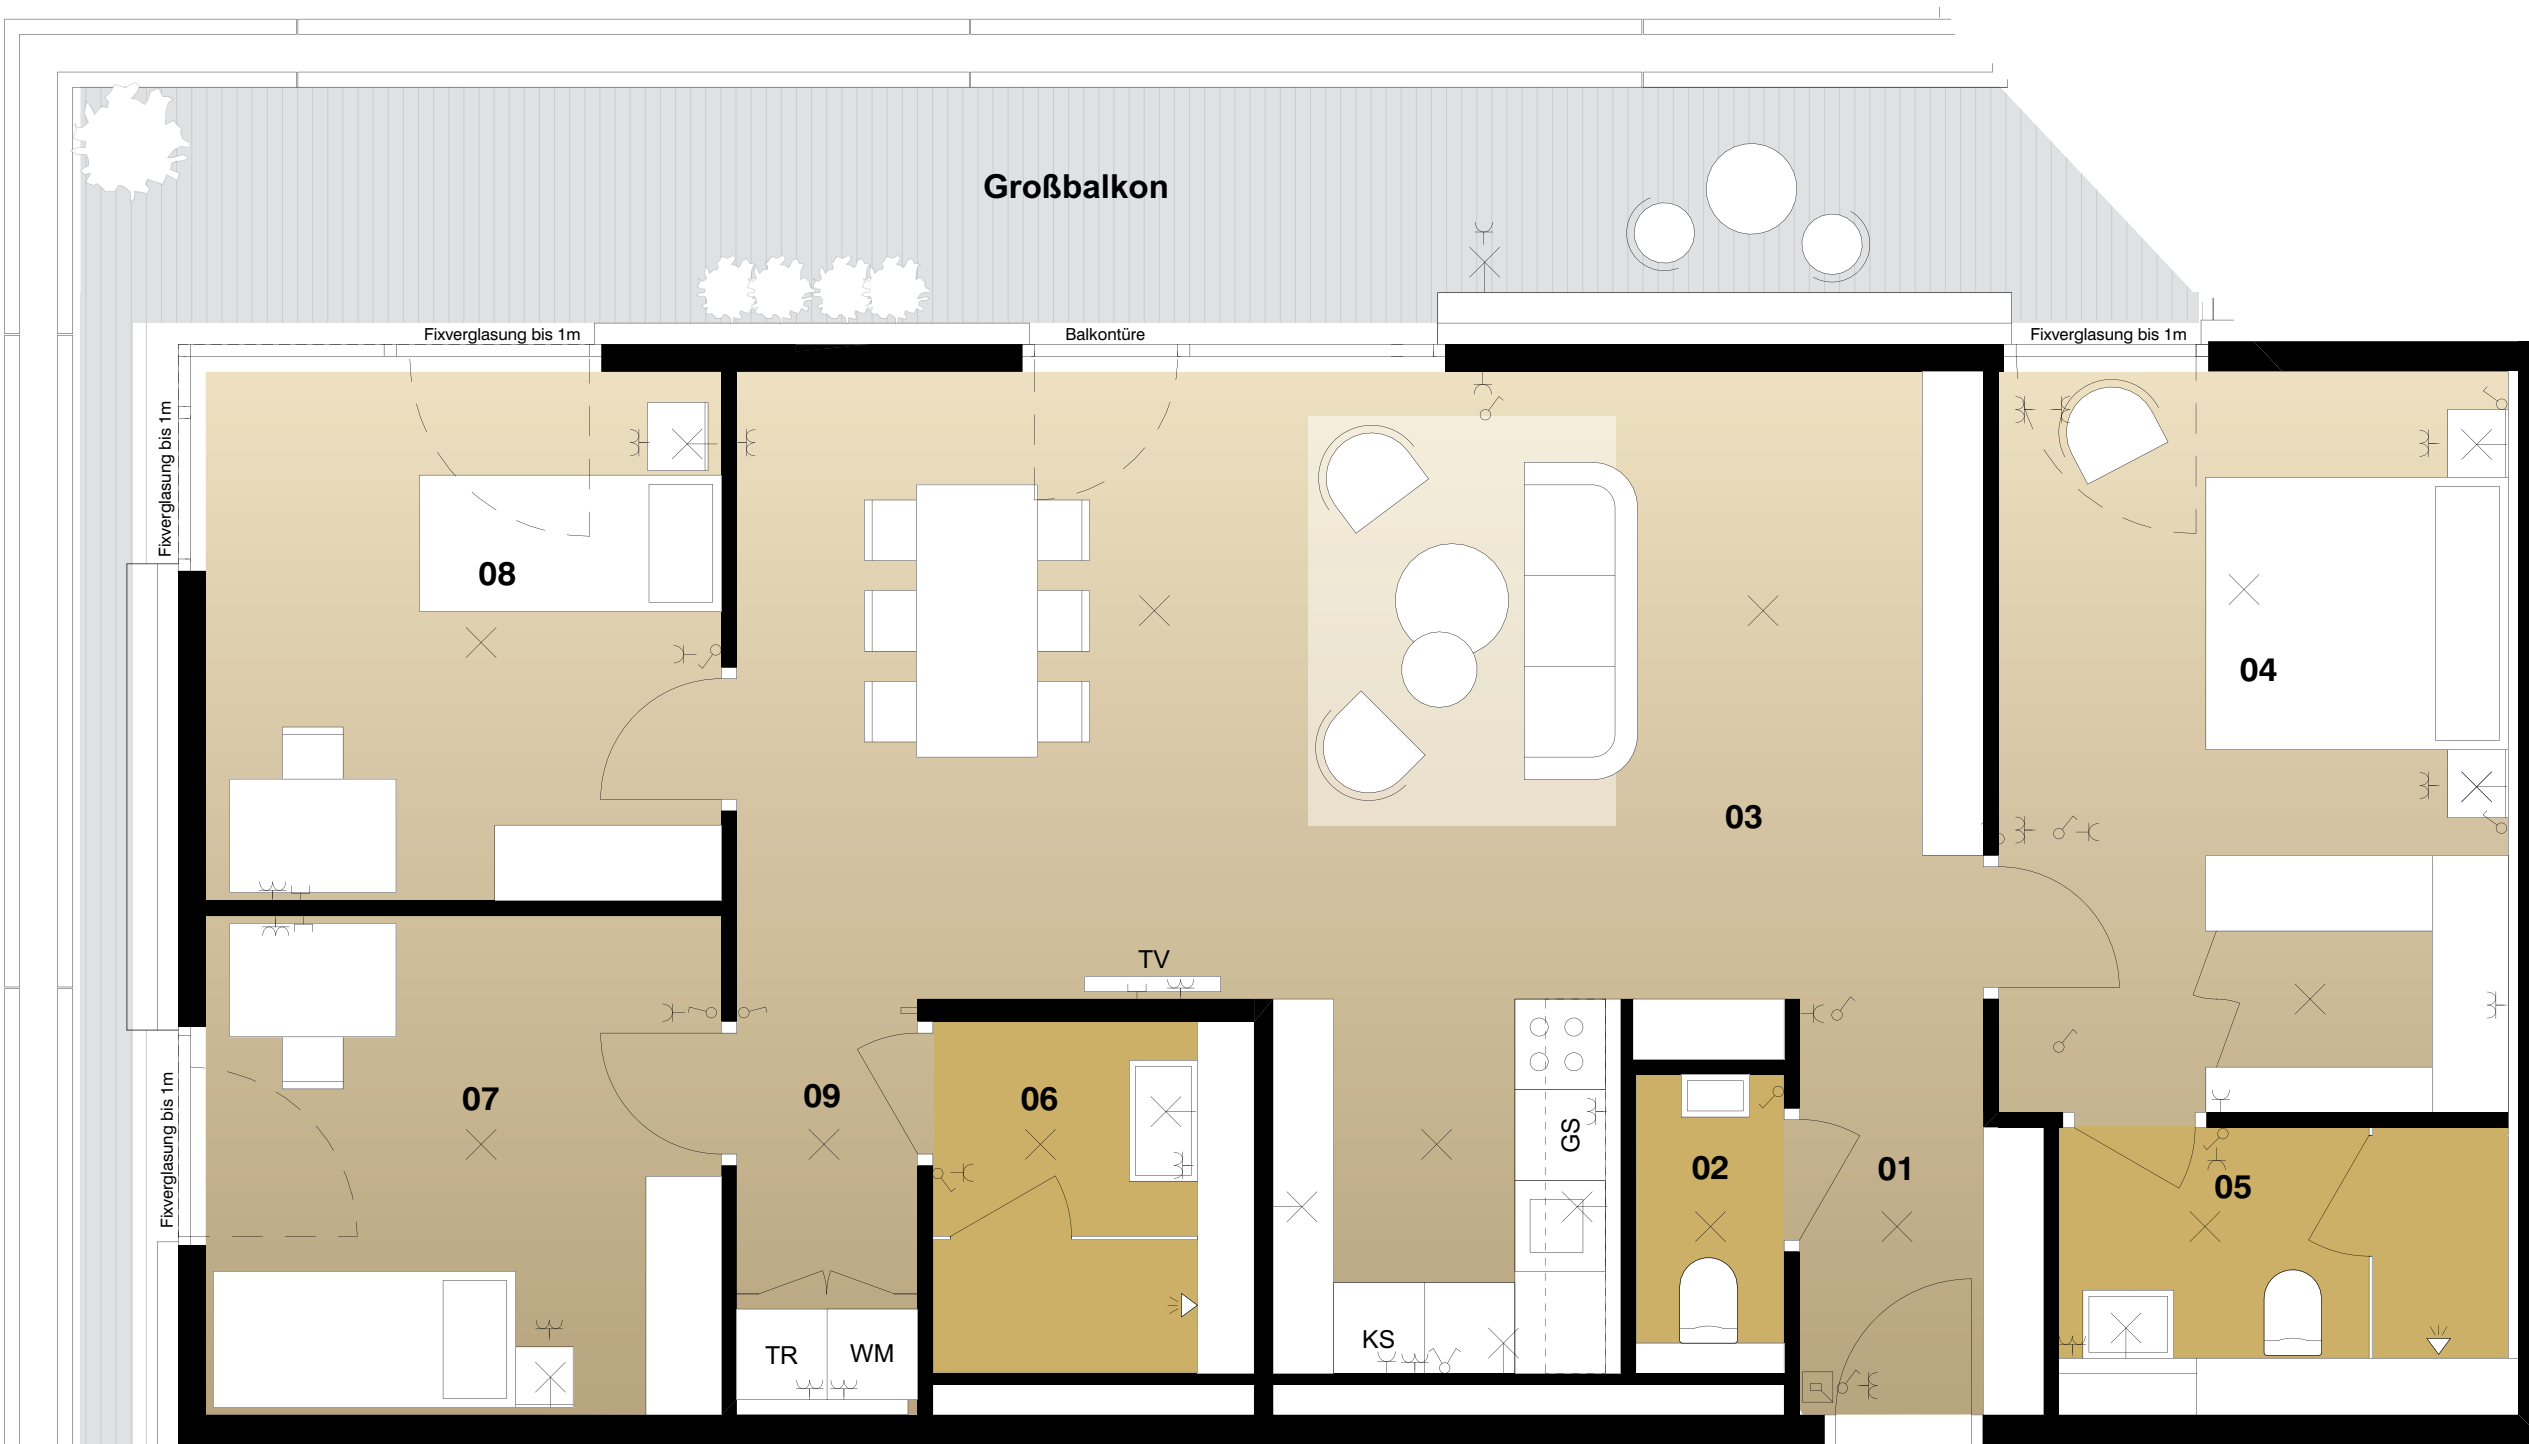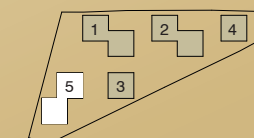

TOP 304

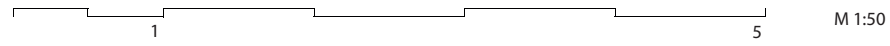

Schematische Darstellung. Sämtliche Möblierungen dienen zur Illustration. Dieser Plan ist nicht Bestandteil des Kaufvertrags.